




Pianta piano seminterrato

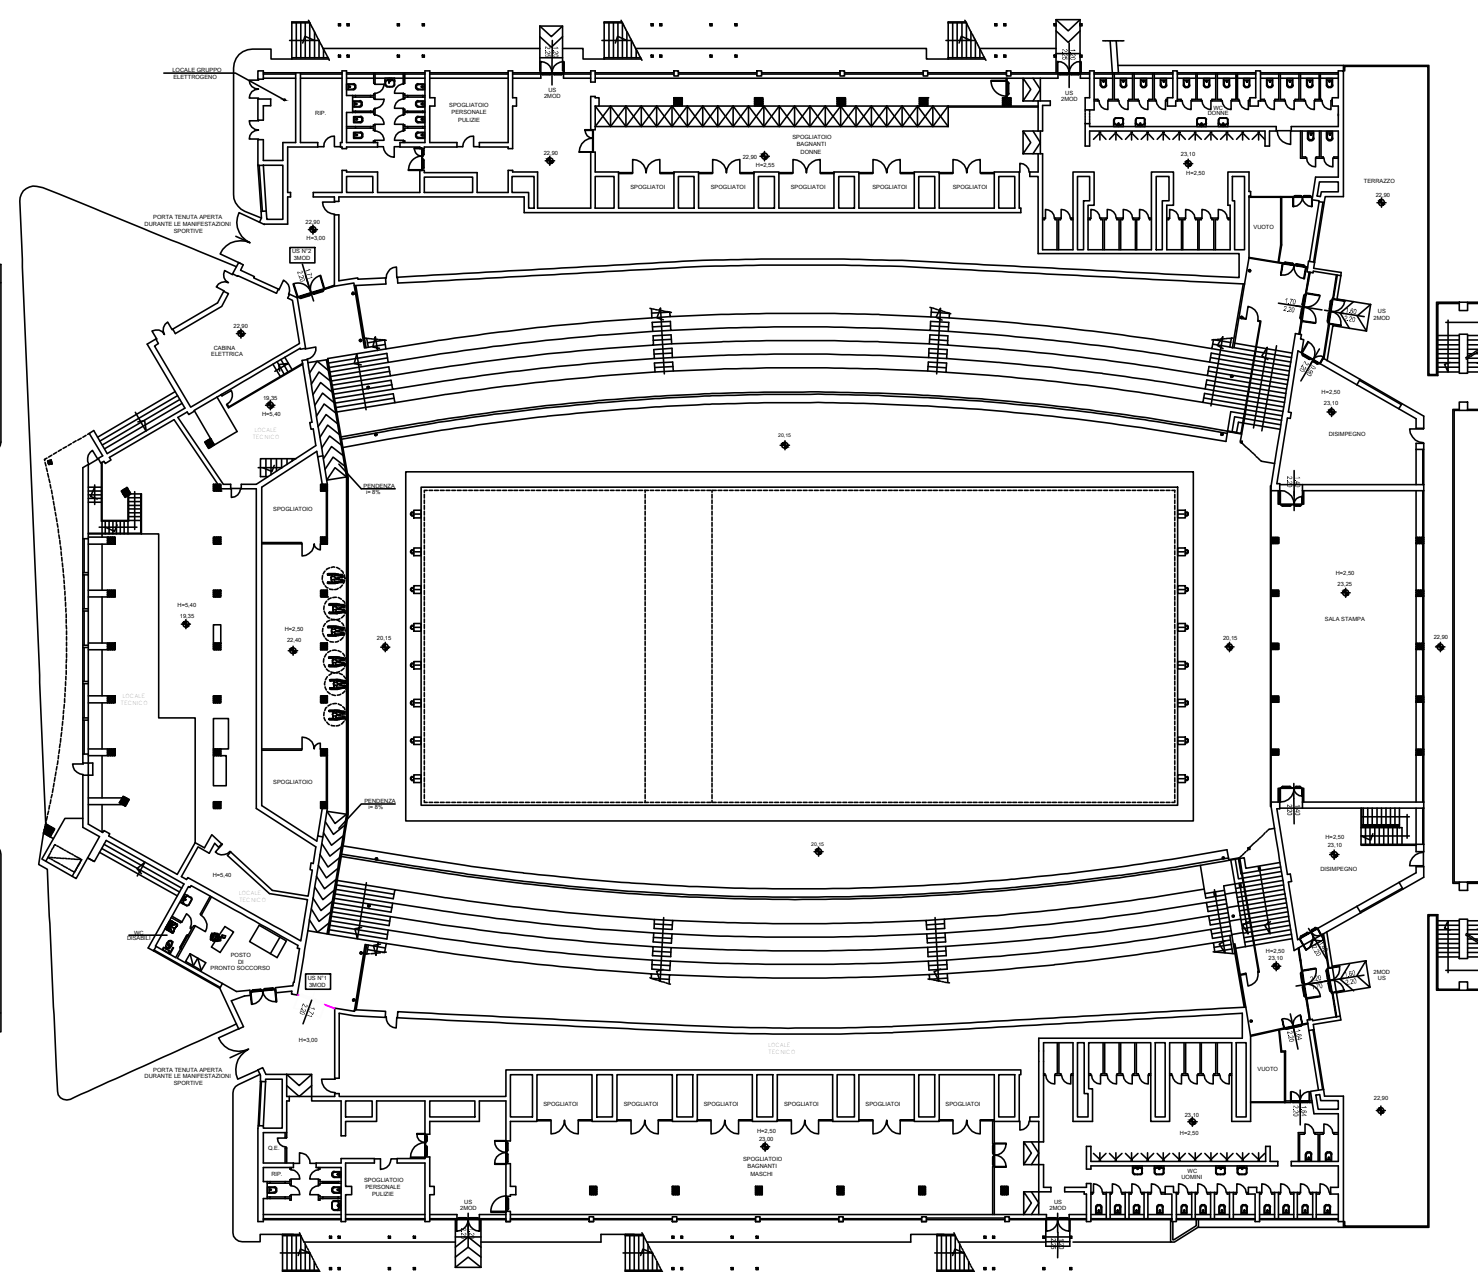

Pianta piano terra

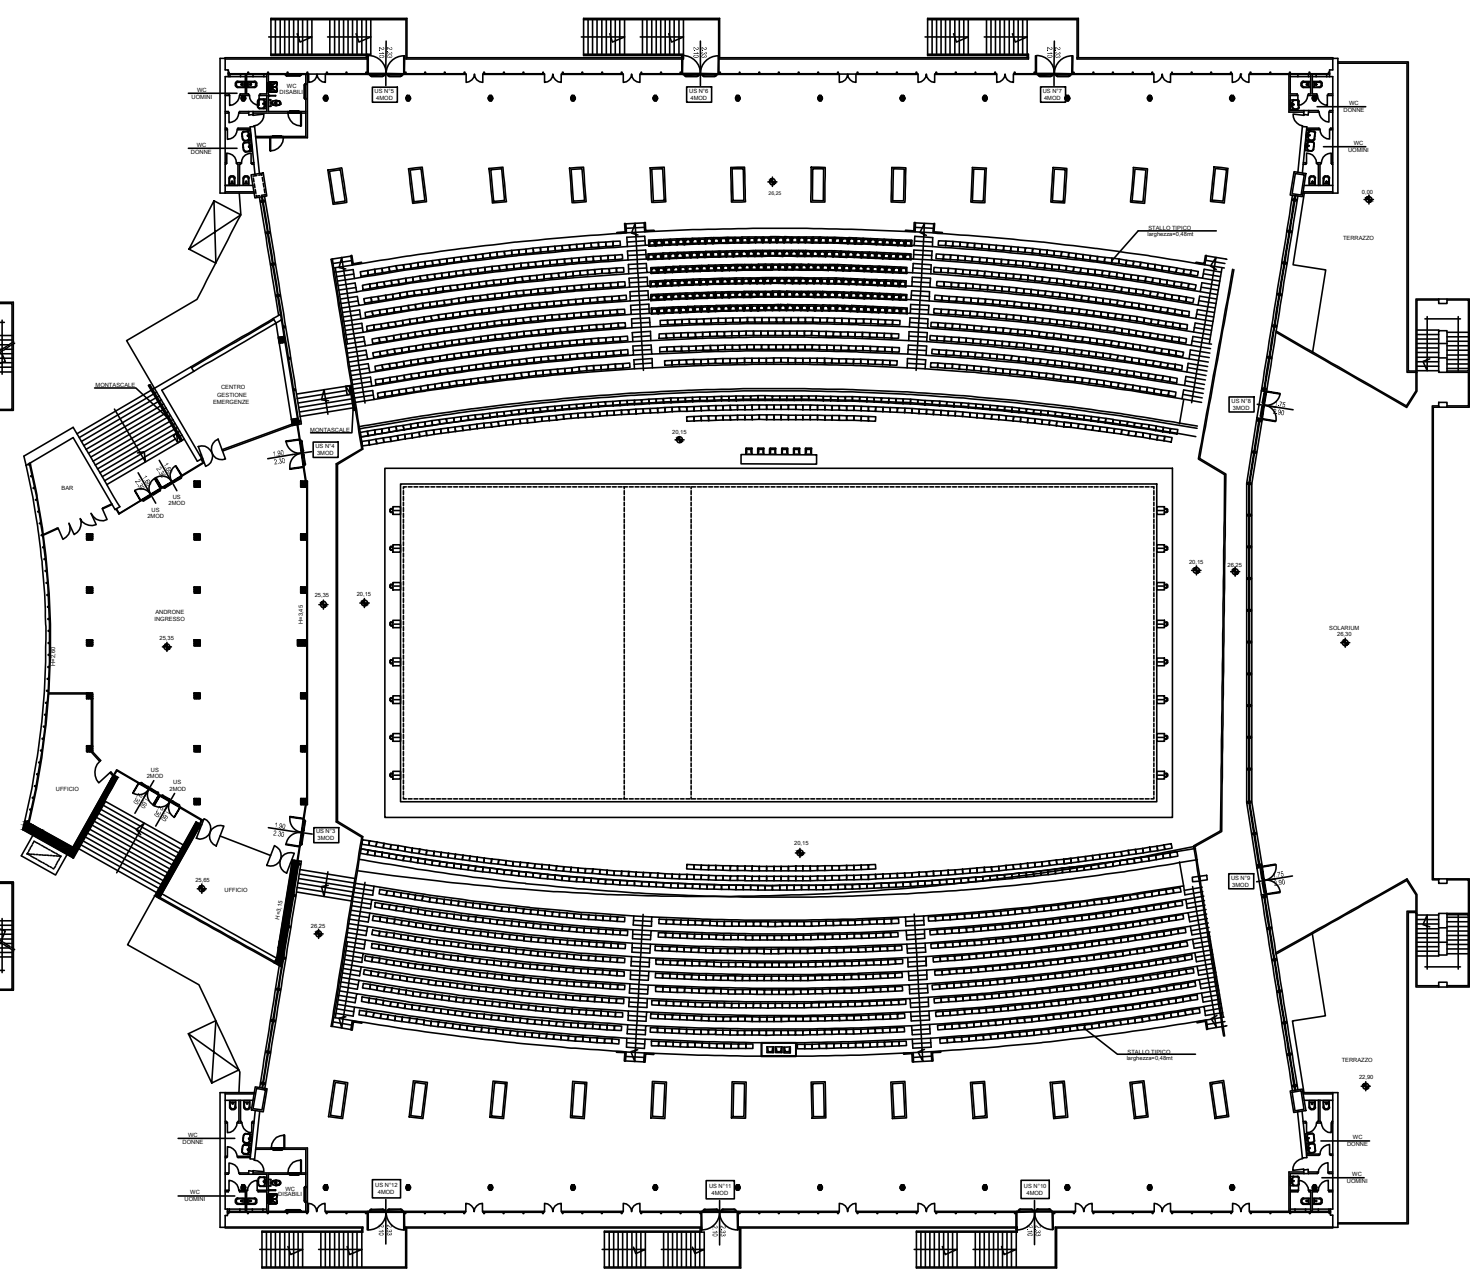

Pianta piano primo

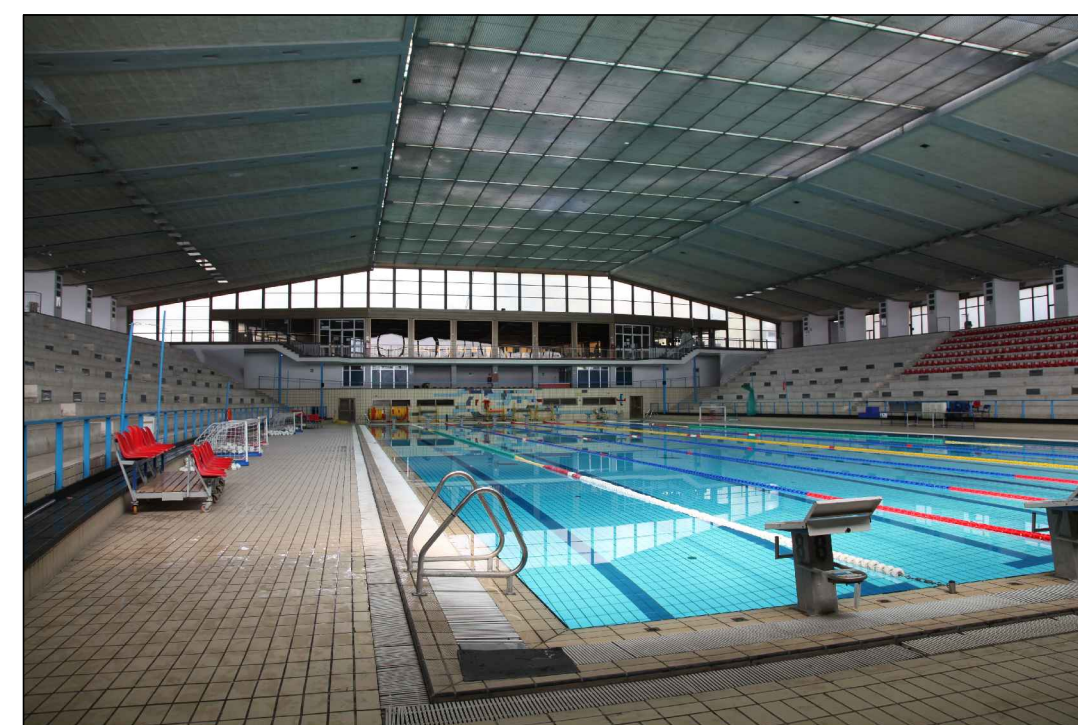

**COMUNE DI NAPOLI**  
**UOA UNIVERSIADI 2019**

**INTERVENTI DI RIQUALIFICAZIONE**  
**DELLA PISCINA SCANDONE**

**TAV. 4 STATO DI FATTO**