


LEGENDA

- 1- PRONTO SOCCORSO
- 2- SEGRETERIA E DIREZIONE CAMPO
- 3- DEPOSITO
- 4- SPOGLIATOIO PERSONALE MASCHILE
- 5- SPOGLIATOIO PERSONALE FEMMINILE
- 6- W.C. MASCHI
- 7- W.C. FEMMINE
- 8- W.C. PUBBLICO MASCHI
- 9- W.C. PUBBLICO FEMMINE
- 10- SPOGLIATOIO
- 11- SALA MASSAGGI
- 12- DOCCE
- 13- W.C. ATLETI
- 14- ACCOMPAGNATORI SQUADRE
- 15- SALA DI APPELLO
- 16- GIUDICI DI GARA
- 17- LOCALI IMPIANTI TECNOLOGICI
- 18- QUADRO ELETTRICO GENERALE
- 19- IMPIANTO DI SOLLEVAMENTO ACQUE NERE

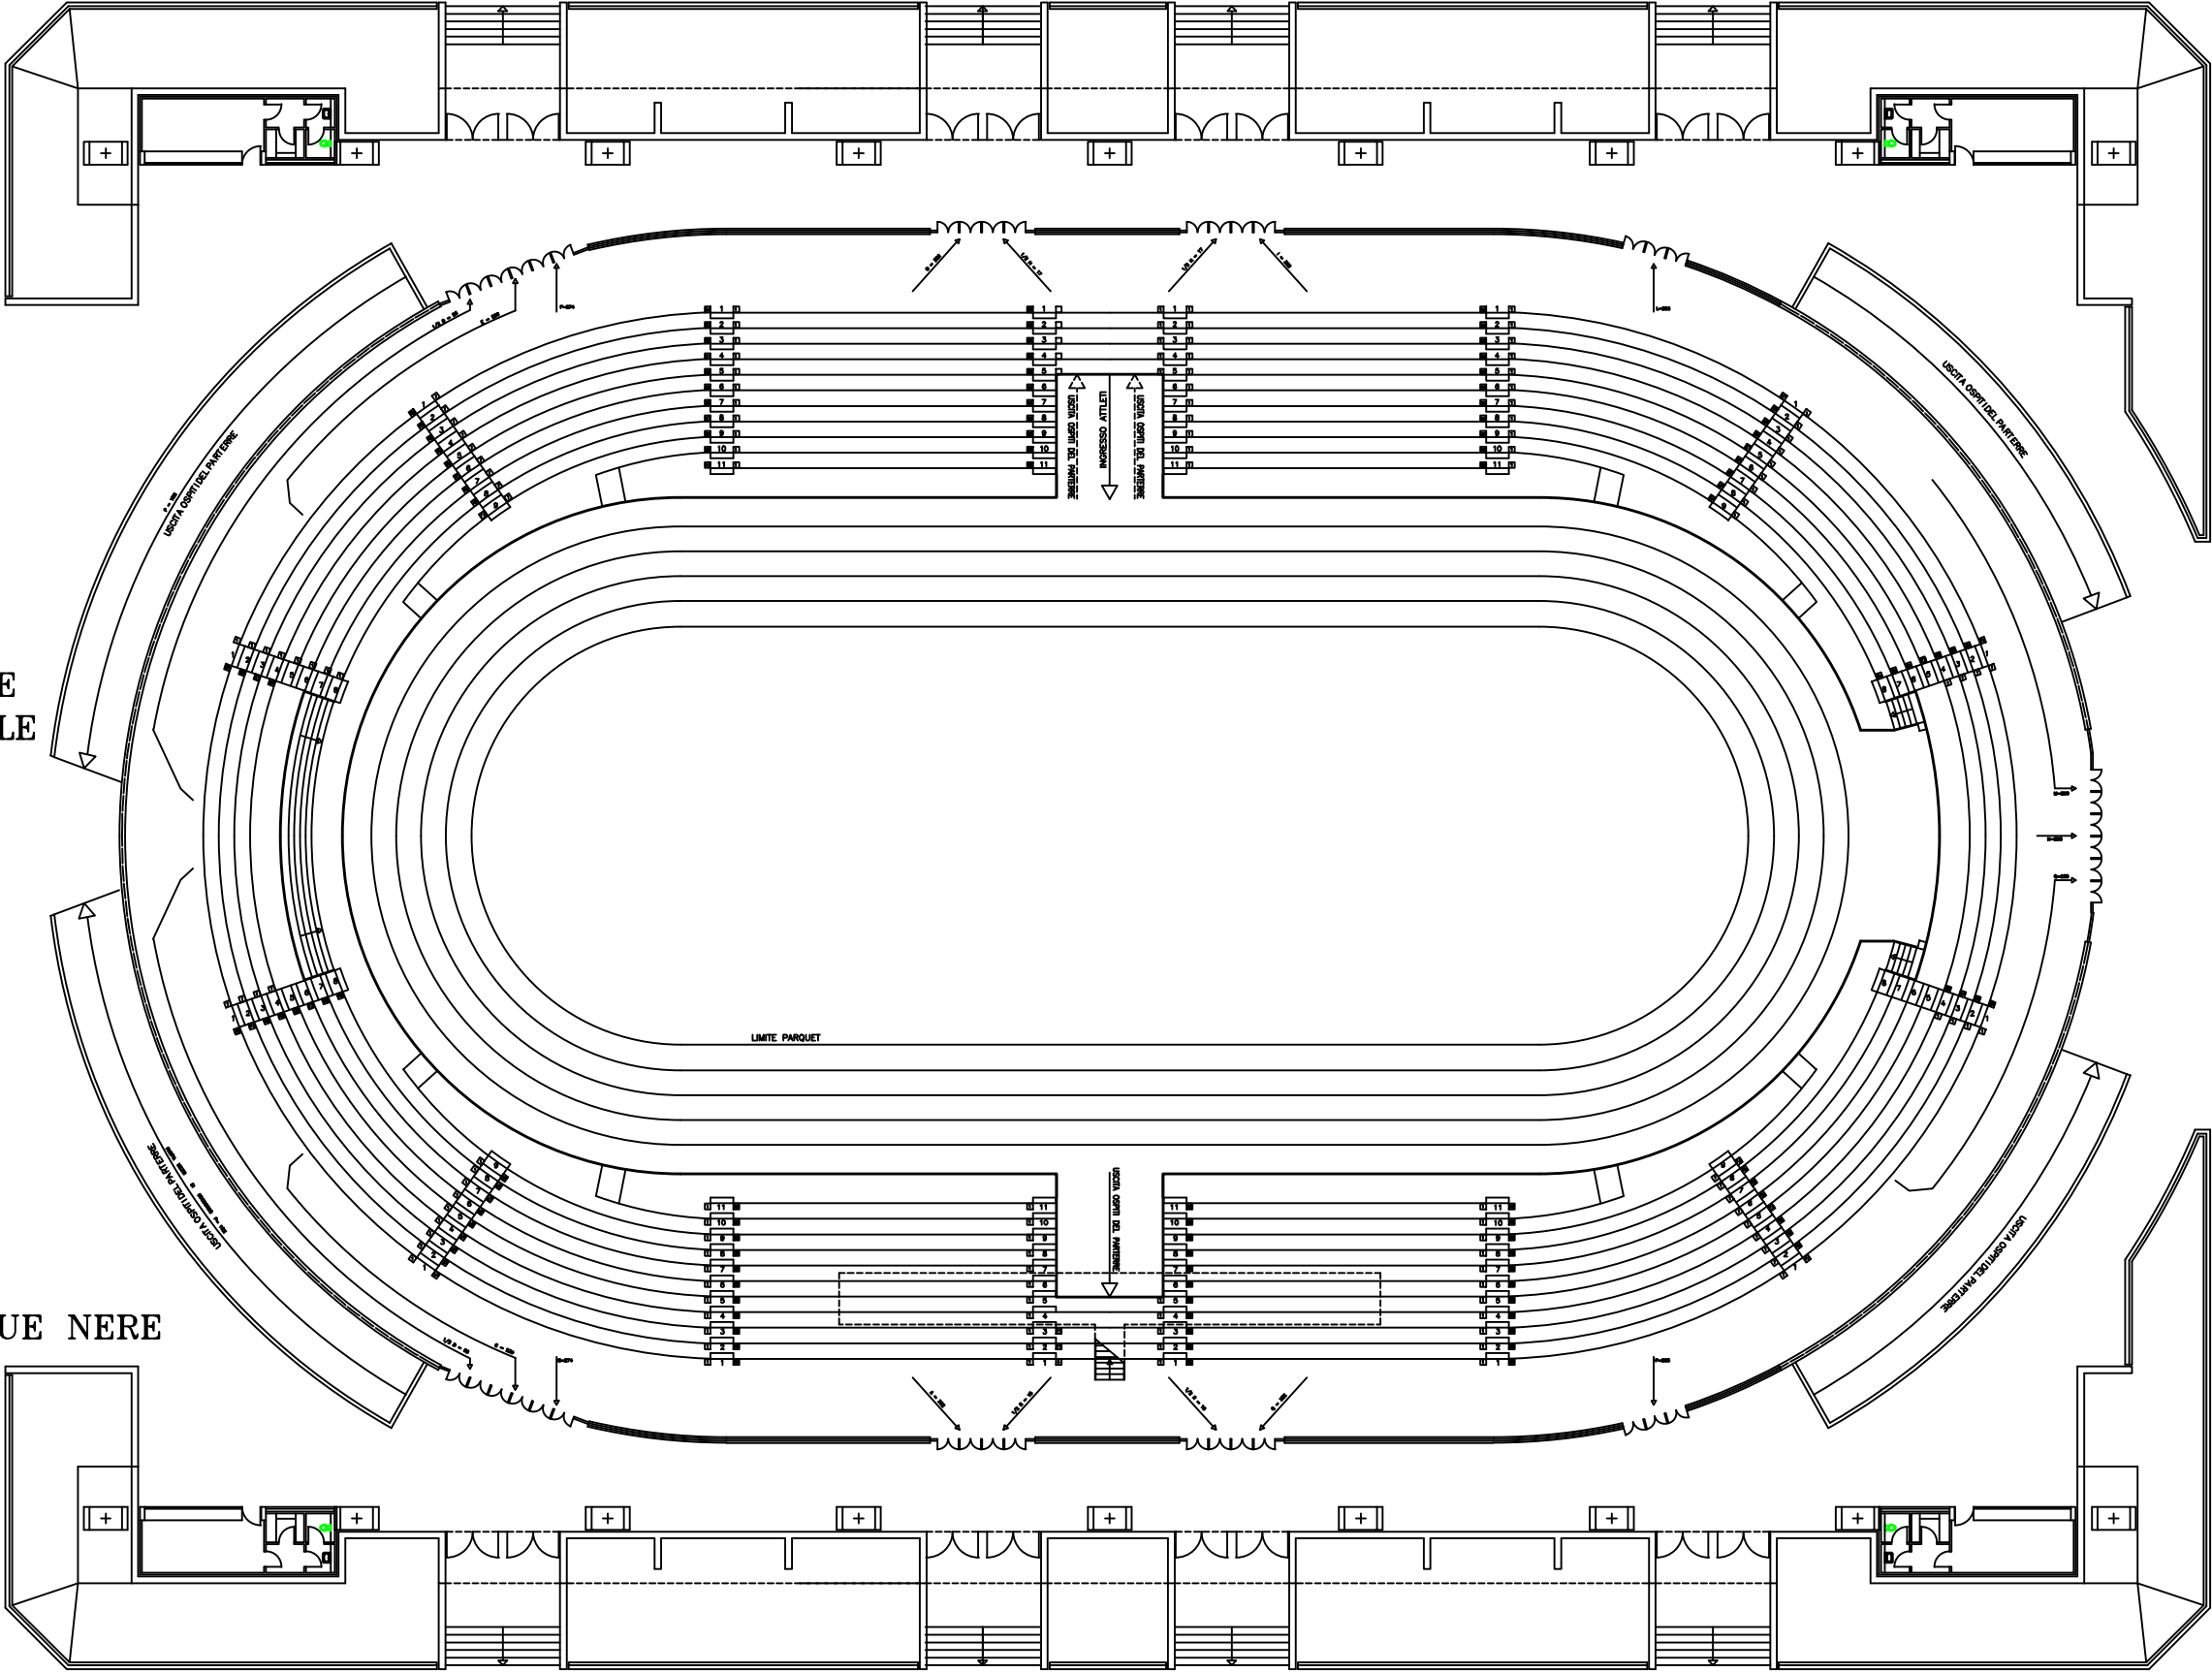

PIANTA LIVELLO TRIBUNE