


LEGENDA

- 1- PRONTO SOCCORSO
- 2- SEGRETERIA E DIREZIONE CAMPO
- 3- STORAGE ROOM FOR T&S/ OVR EQUIPMENT
- 4- SPOGLIATOIO PERSONALE MASCHILE
- 5- SPOGLIATOIO PERSONALE FEMMINILE
- 6- W.C. MASCHI
- 7- W.C. FEMMINE
- 8- W.C. PUBBLICO MASCHI
- 9- W.C. PUBBLICO FEMMINE
- 10- SPOGLIATOIO
- 11- SALA MASSAGGI
- 12- DOCCE
- 13- W.C. ATLETI
- 14- ACCOMPAGNATORI SQUADRE
- 15- SALA DI APPELLO
- 16- GIUDICI DI GARA
- 17- LOCALI IMPIANTI TECNOLOGICI
- 18- QUADRO ELETTRICO GENERALE
- 19- IMPIANTO DI SOL ACQUE NERE
- 20- JUDGE LOUNGE
- 21- JUDGE MEETING ROOM
- 22- FISU ROOM
- 23- FIG ROOM
- 24- PRESS CONFERENCE ROOM
- 25- DOPING ROOM
- 26- MEDIA PRESS
- 27- SPORT INFORMATION DESK
- 28- PODIUM
- 29- STORAGE ROOM
- 30- MIXED ZONE
- 31- SECURITY ROOM
- 32- CEREMONY PREPARATION ROOM
- 33- KISS AND CRY ZONE
- 34- VIP LOUNGE
- 35- GENERAL TECHNICAL MEETING

aree di intervento palestre "A" "B" "C"

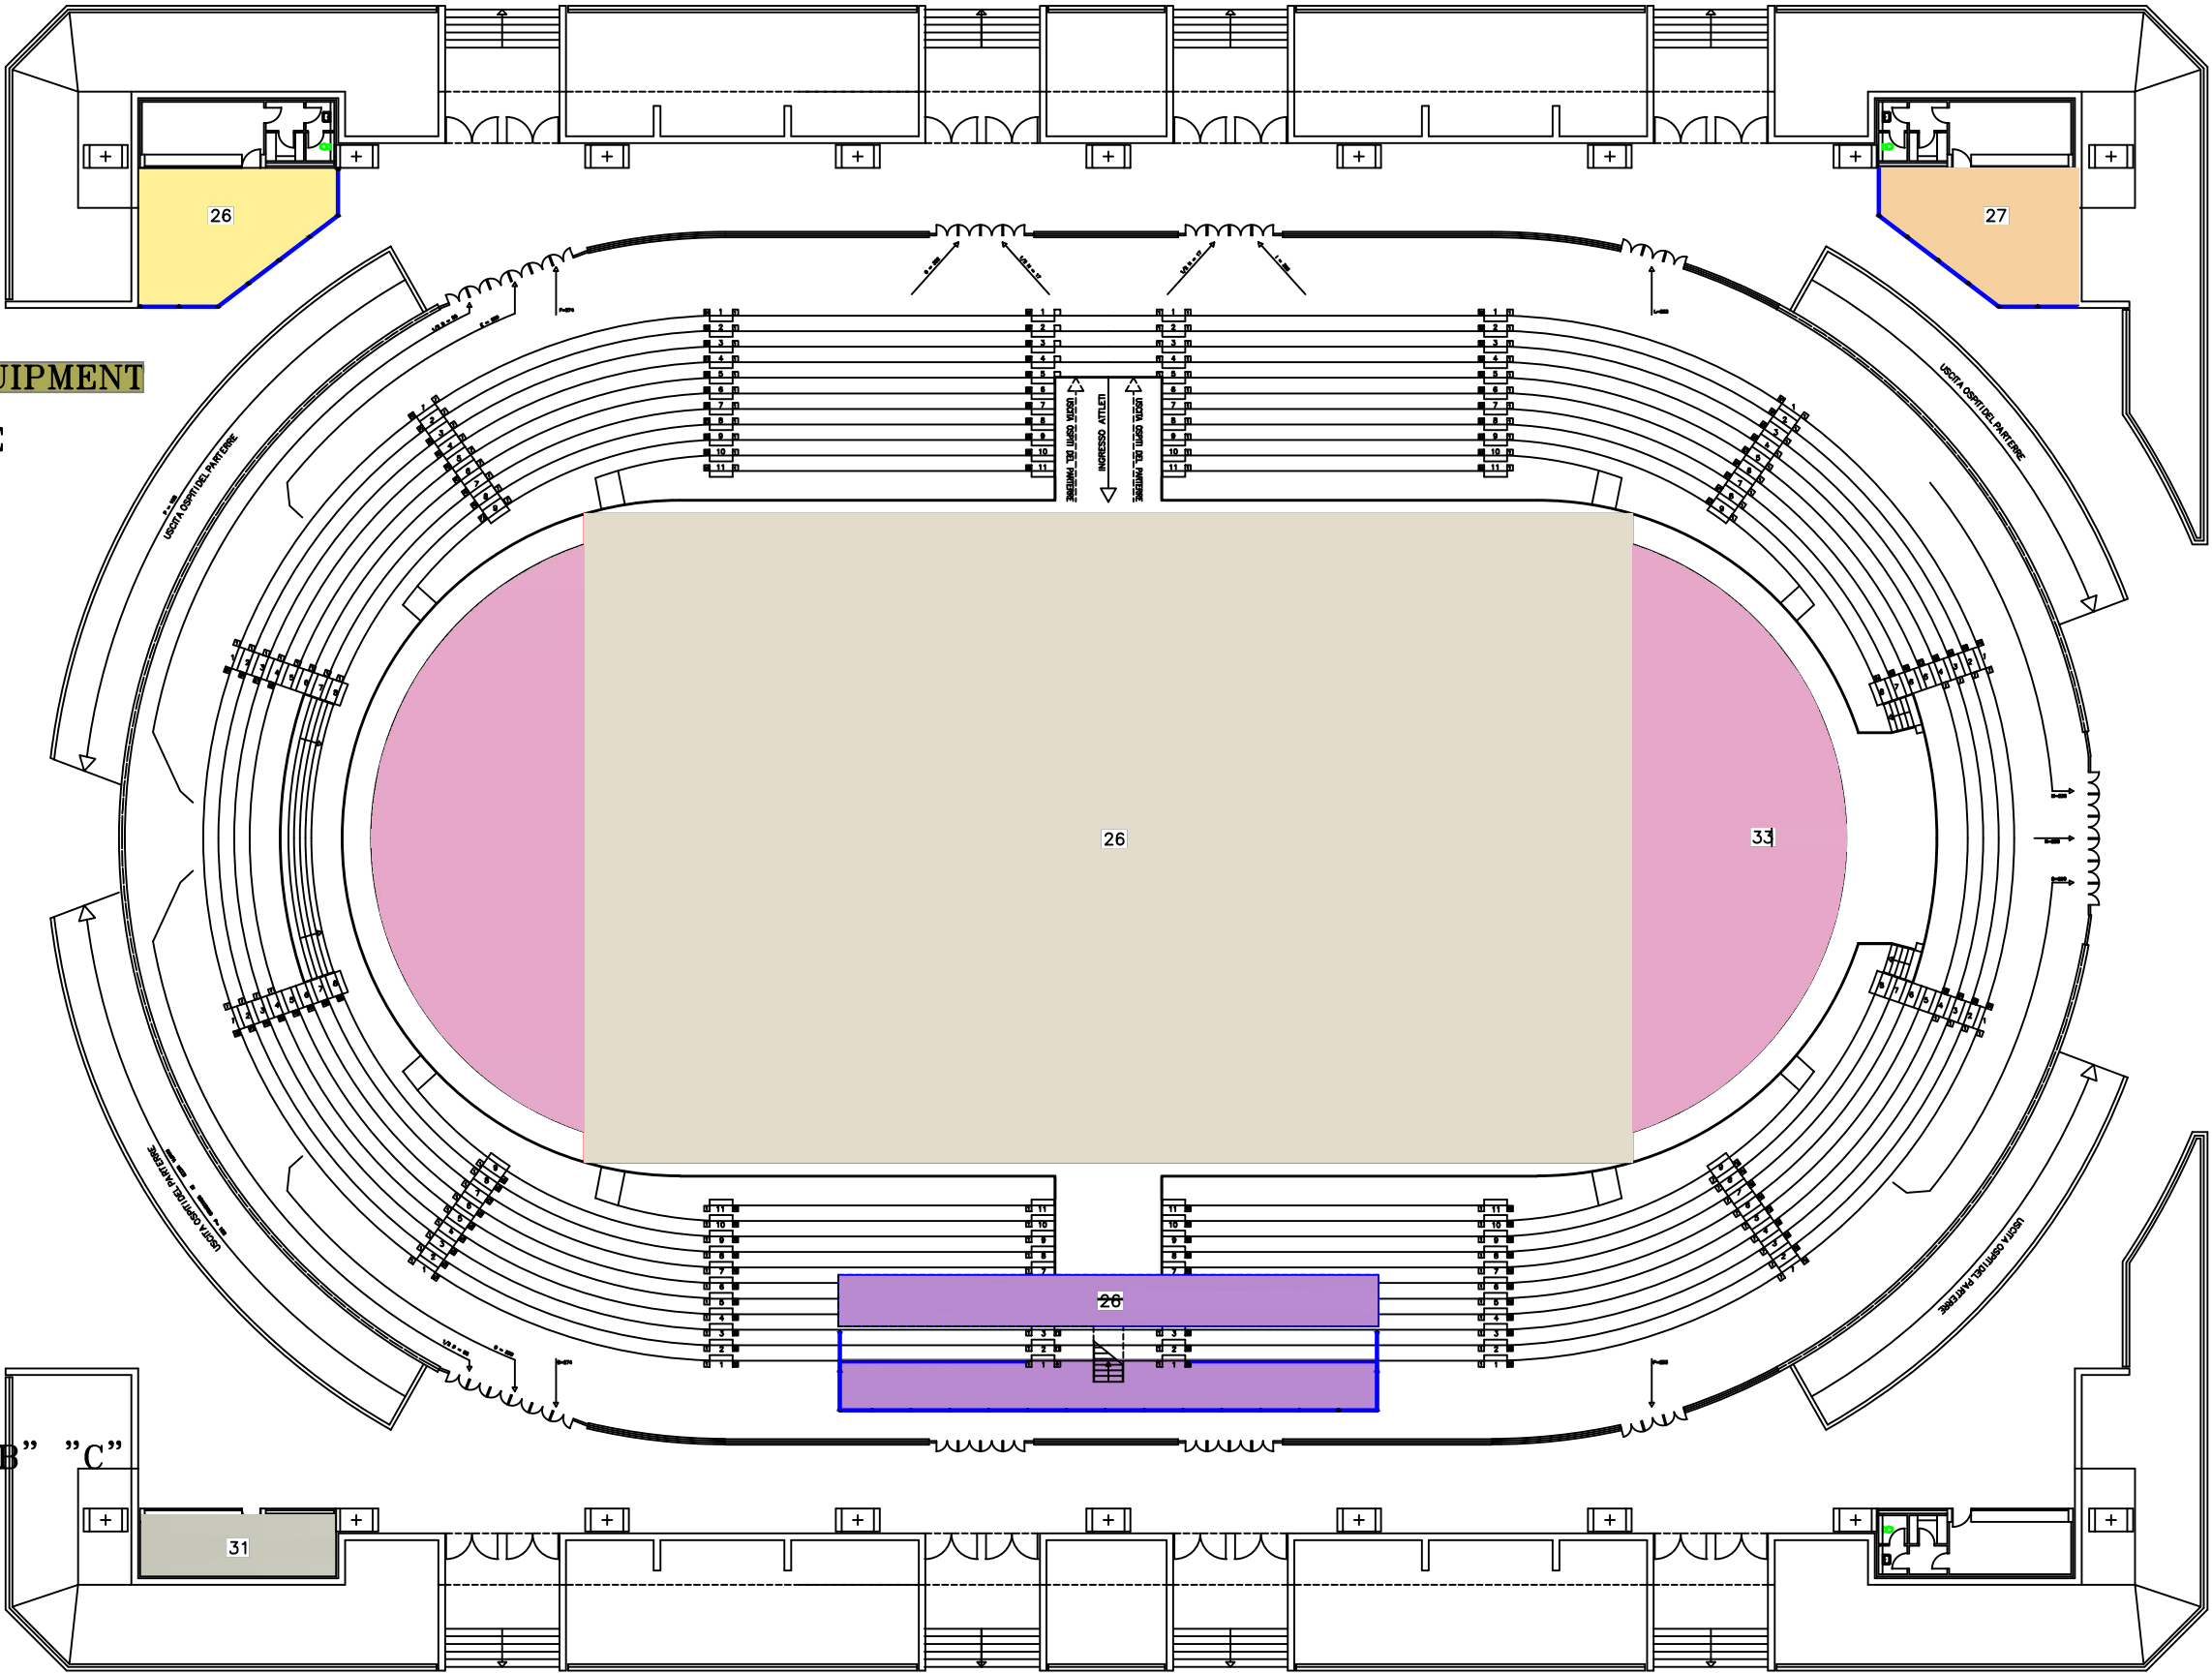

PIANTA LIVELLO TRIBUNE